





GARDENS

СТУДИЯ ЛАНДШАФТНОГО ДИЗАЙНА


www.gardens.ru

ДИЗАЙН-ПРОЕКТ "РАСШИРЕННЫЙ"

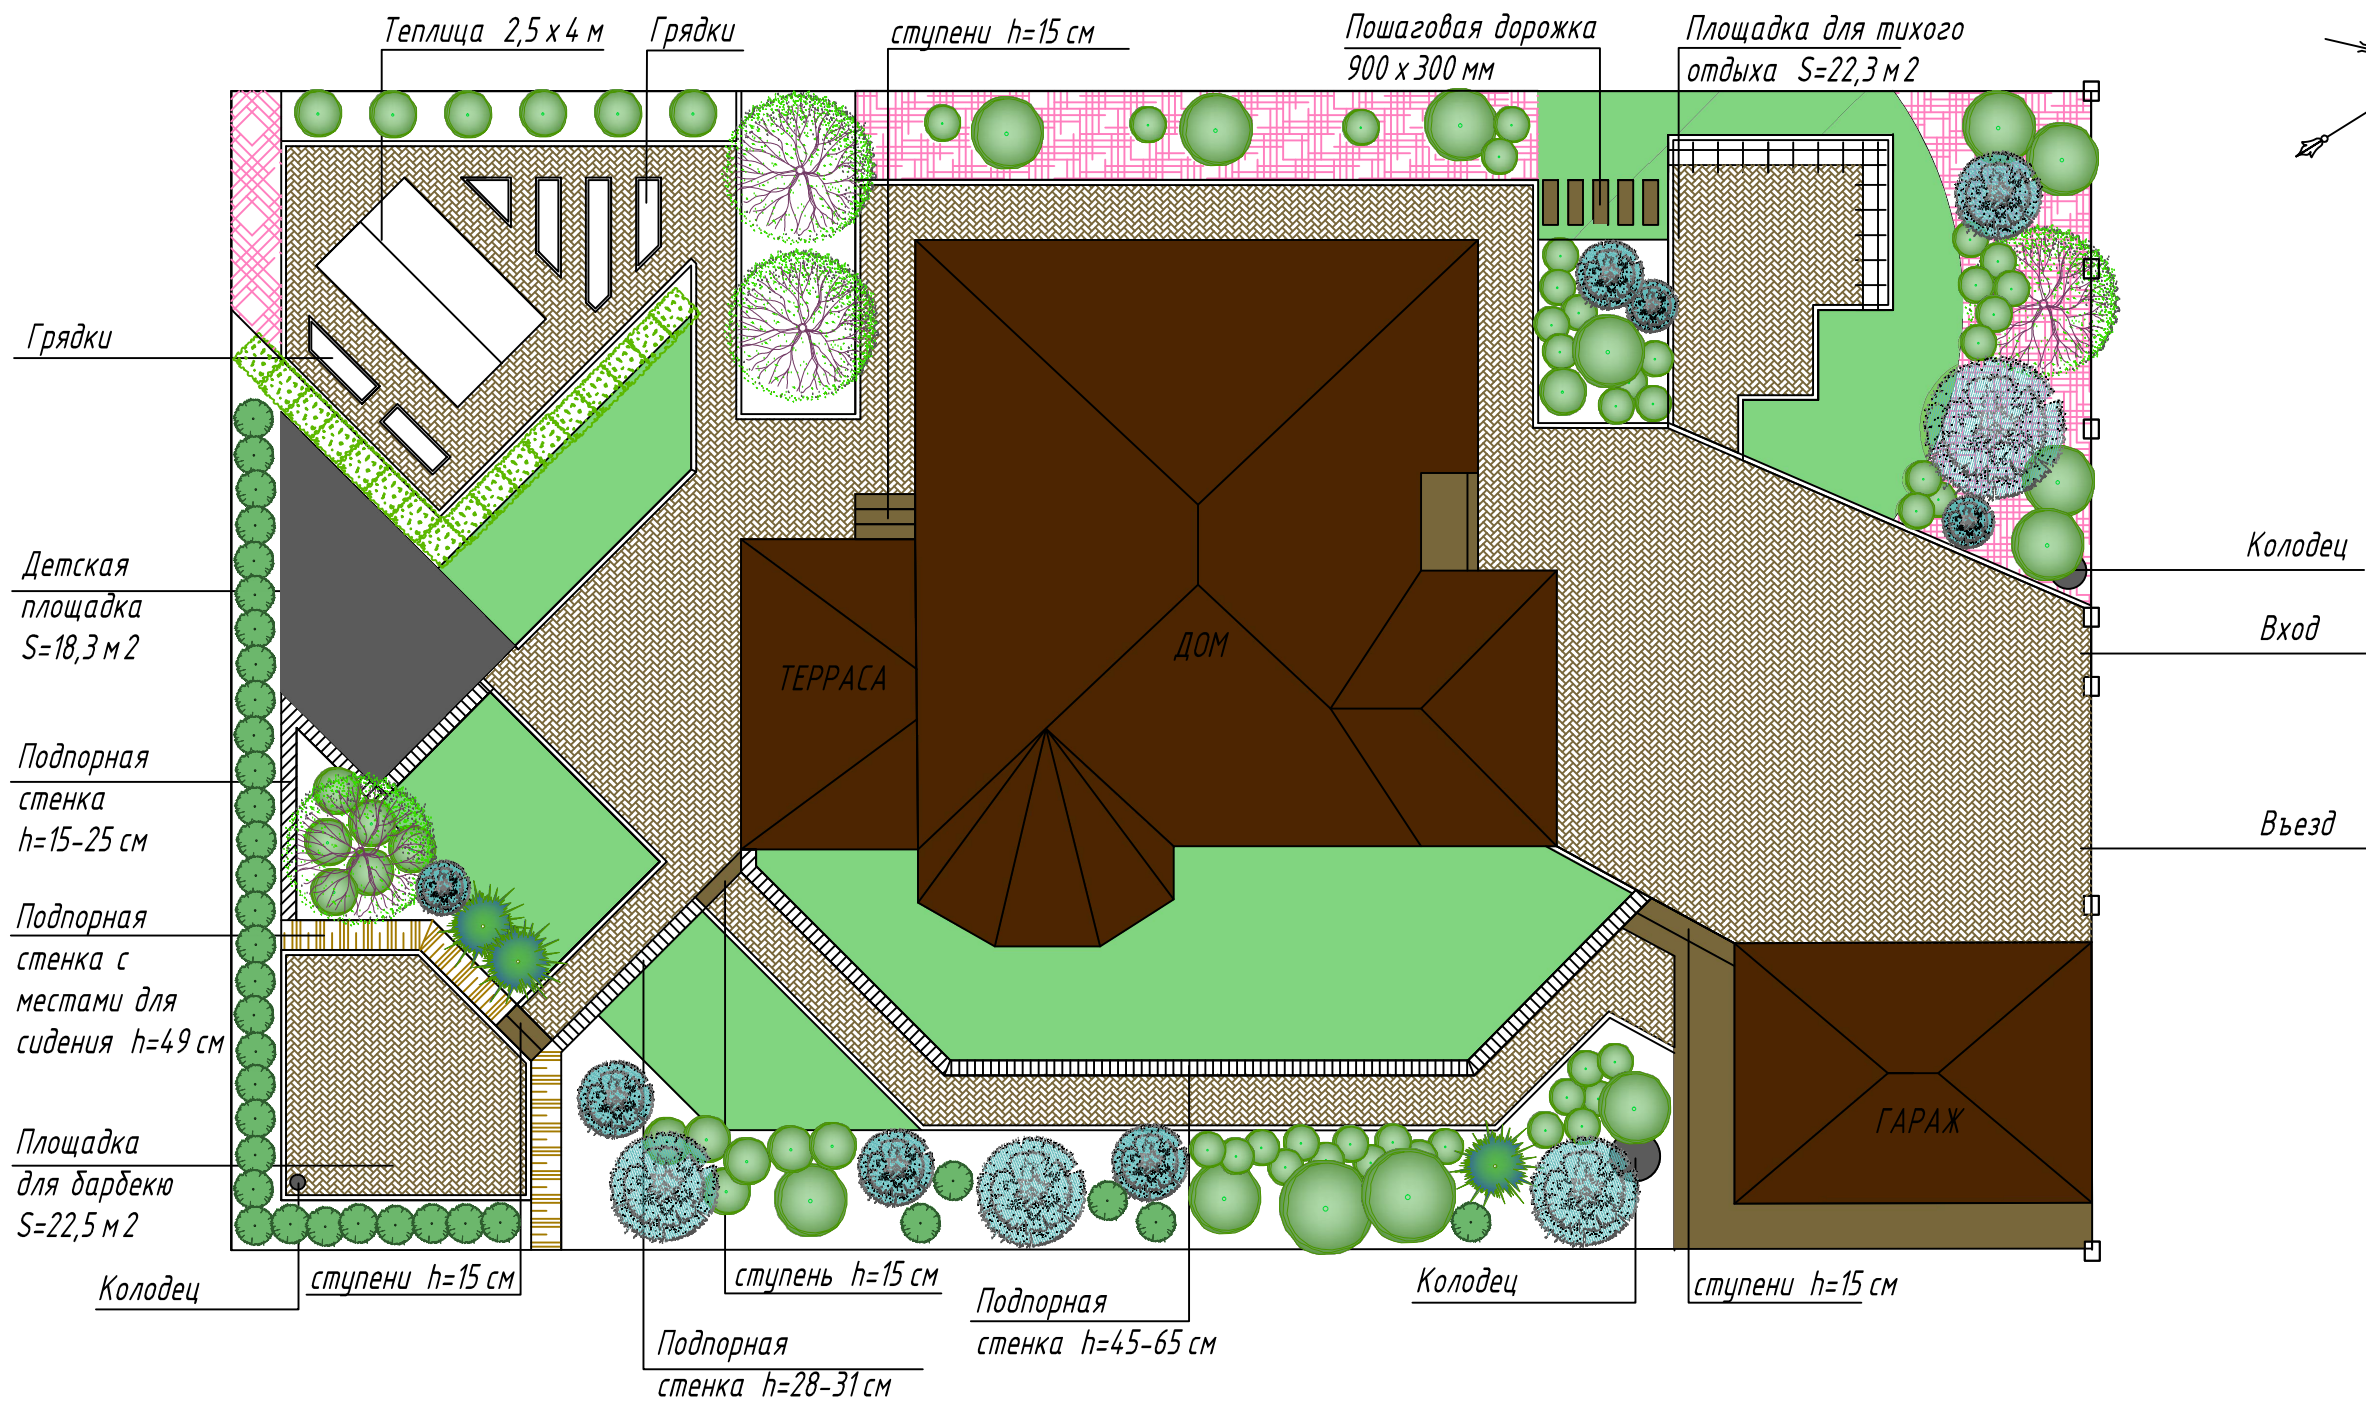
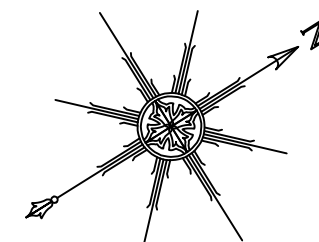


Масштаб 1:150


УСЛОВНЫЕ ОБОЗНАЧЕНИЯ

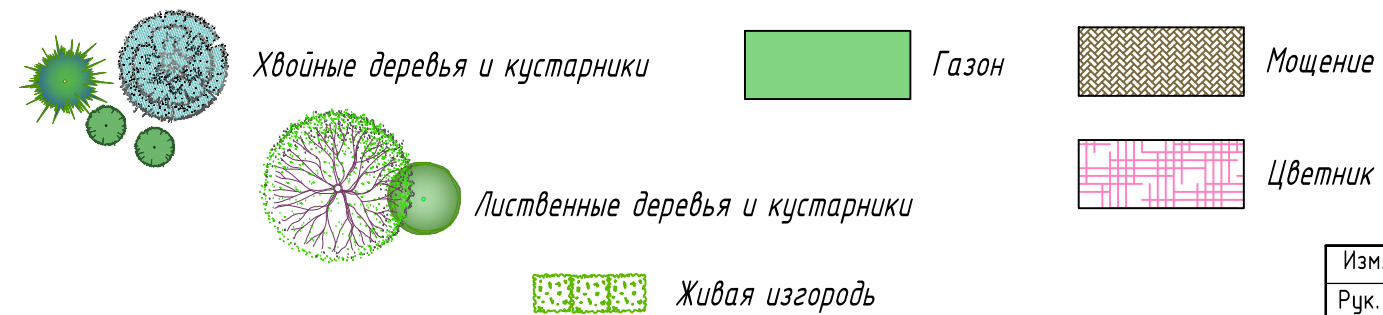


Изм.	Кол.уч.	Лист	N док.	Подп.	Дата	Стадия	Лист	Листов
Рук. группы						ЭП		
Проверил								
Выполнил								
Эскизный план №1						GARDENS		
						студия ландшафтного дизайна		

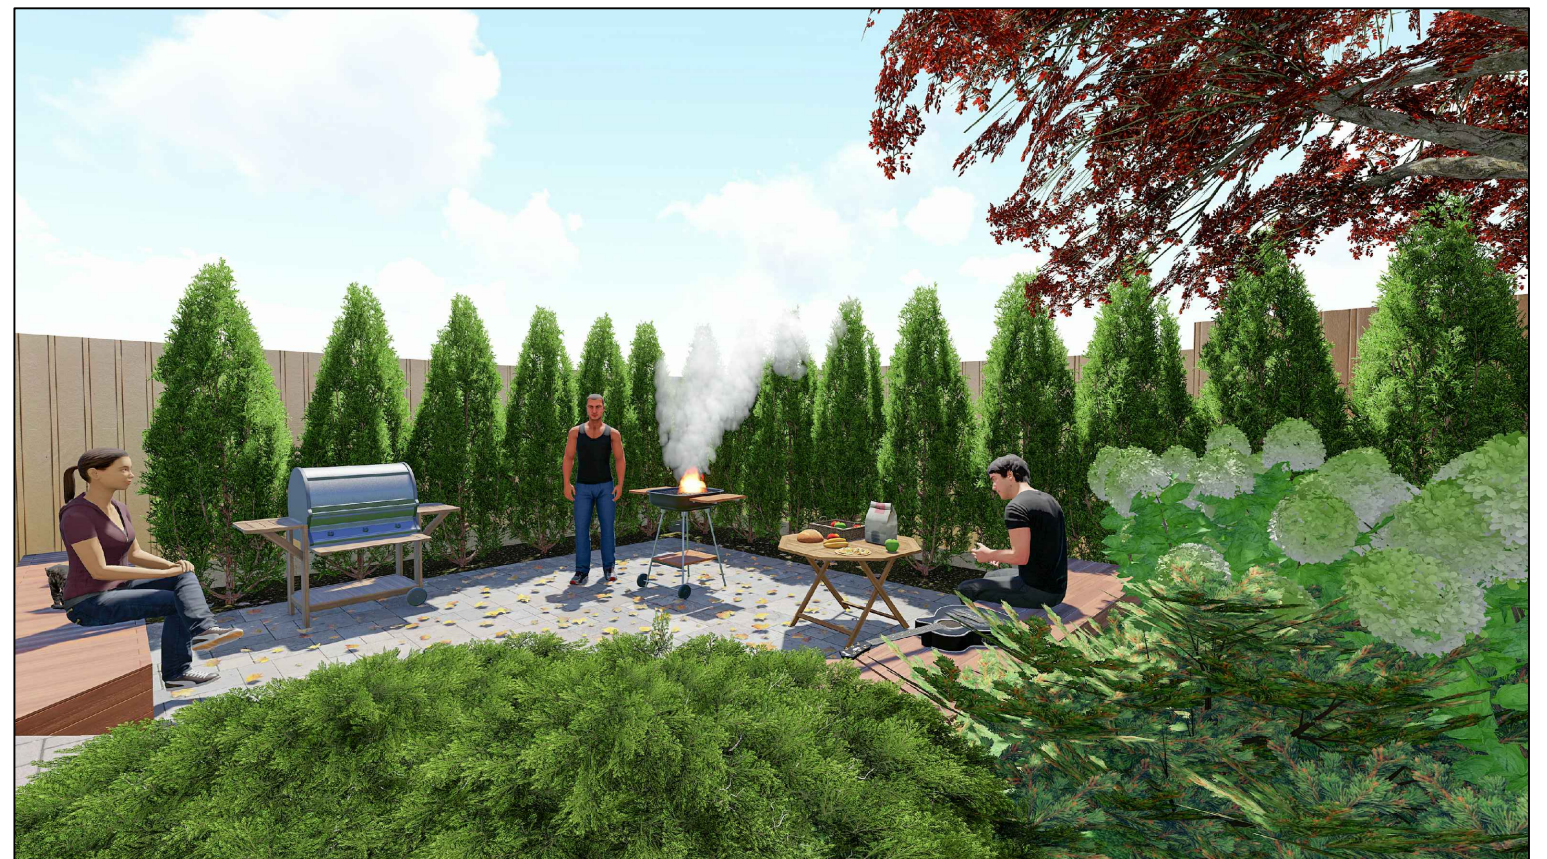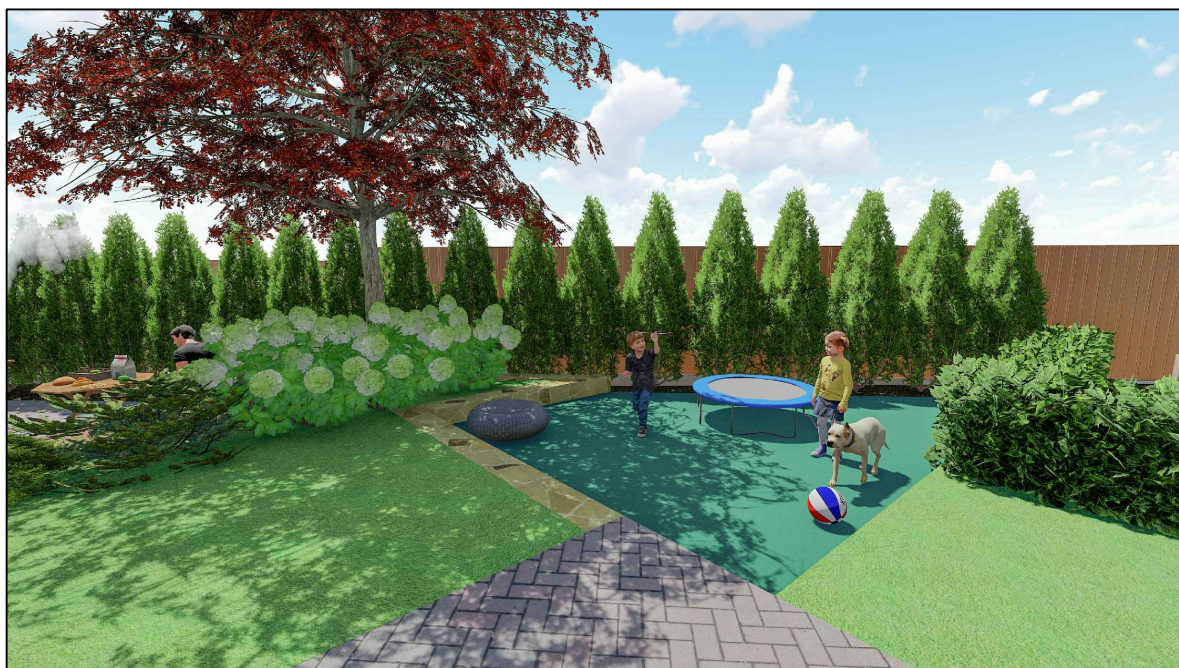


Изм.	Кол.уч	Лист	№ док.	Подп.	Дата	Стадия	Лист	Листов
						Визуализации эскизного плана №1	ЭП	
						GARDENS студия ландшафтного дизайна		

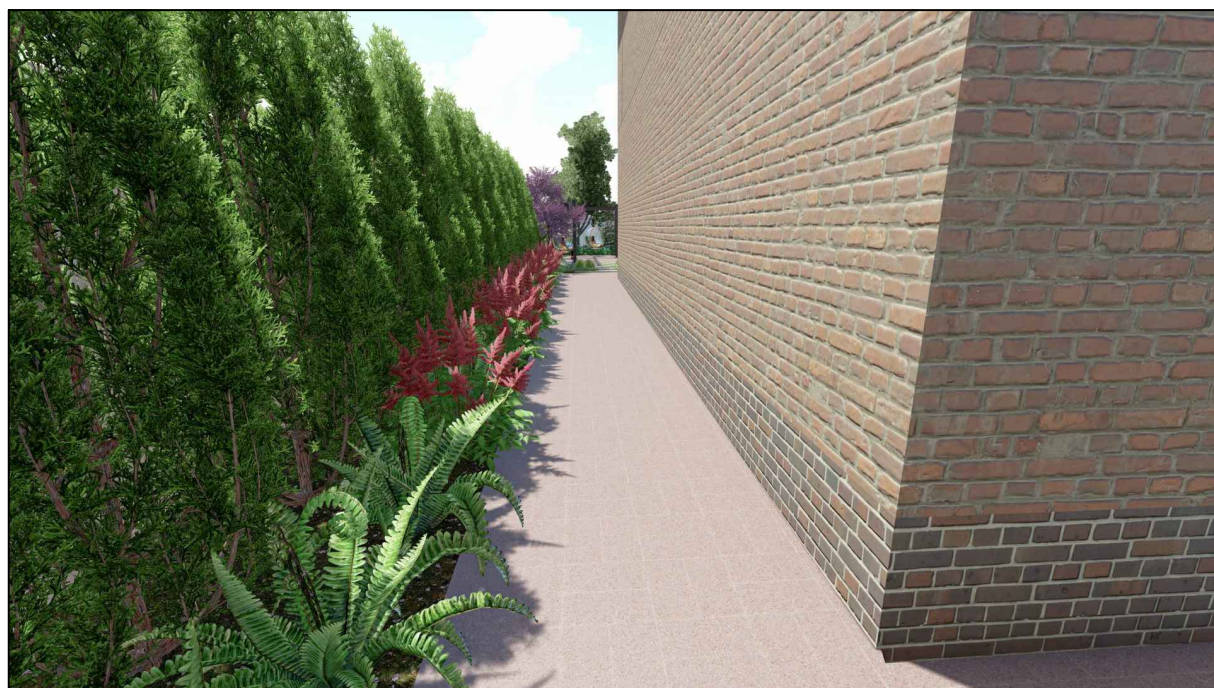

Изм.	Кол.уч	Лист	№ док.	Подп.	Дата	Стадия	Лист	Листов
						ЭП		
						Визуализации эскизного плана №2	GARDENS студия ландшафтного дизайна	


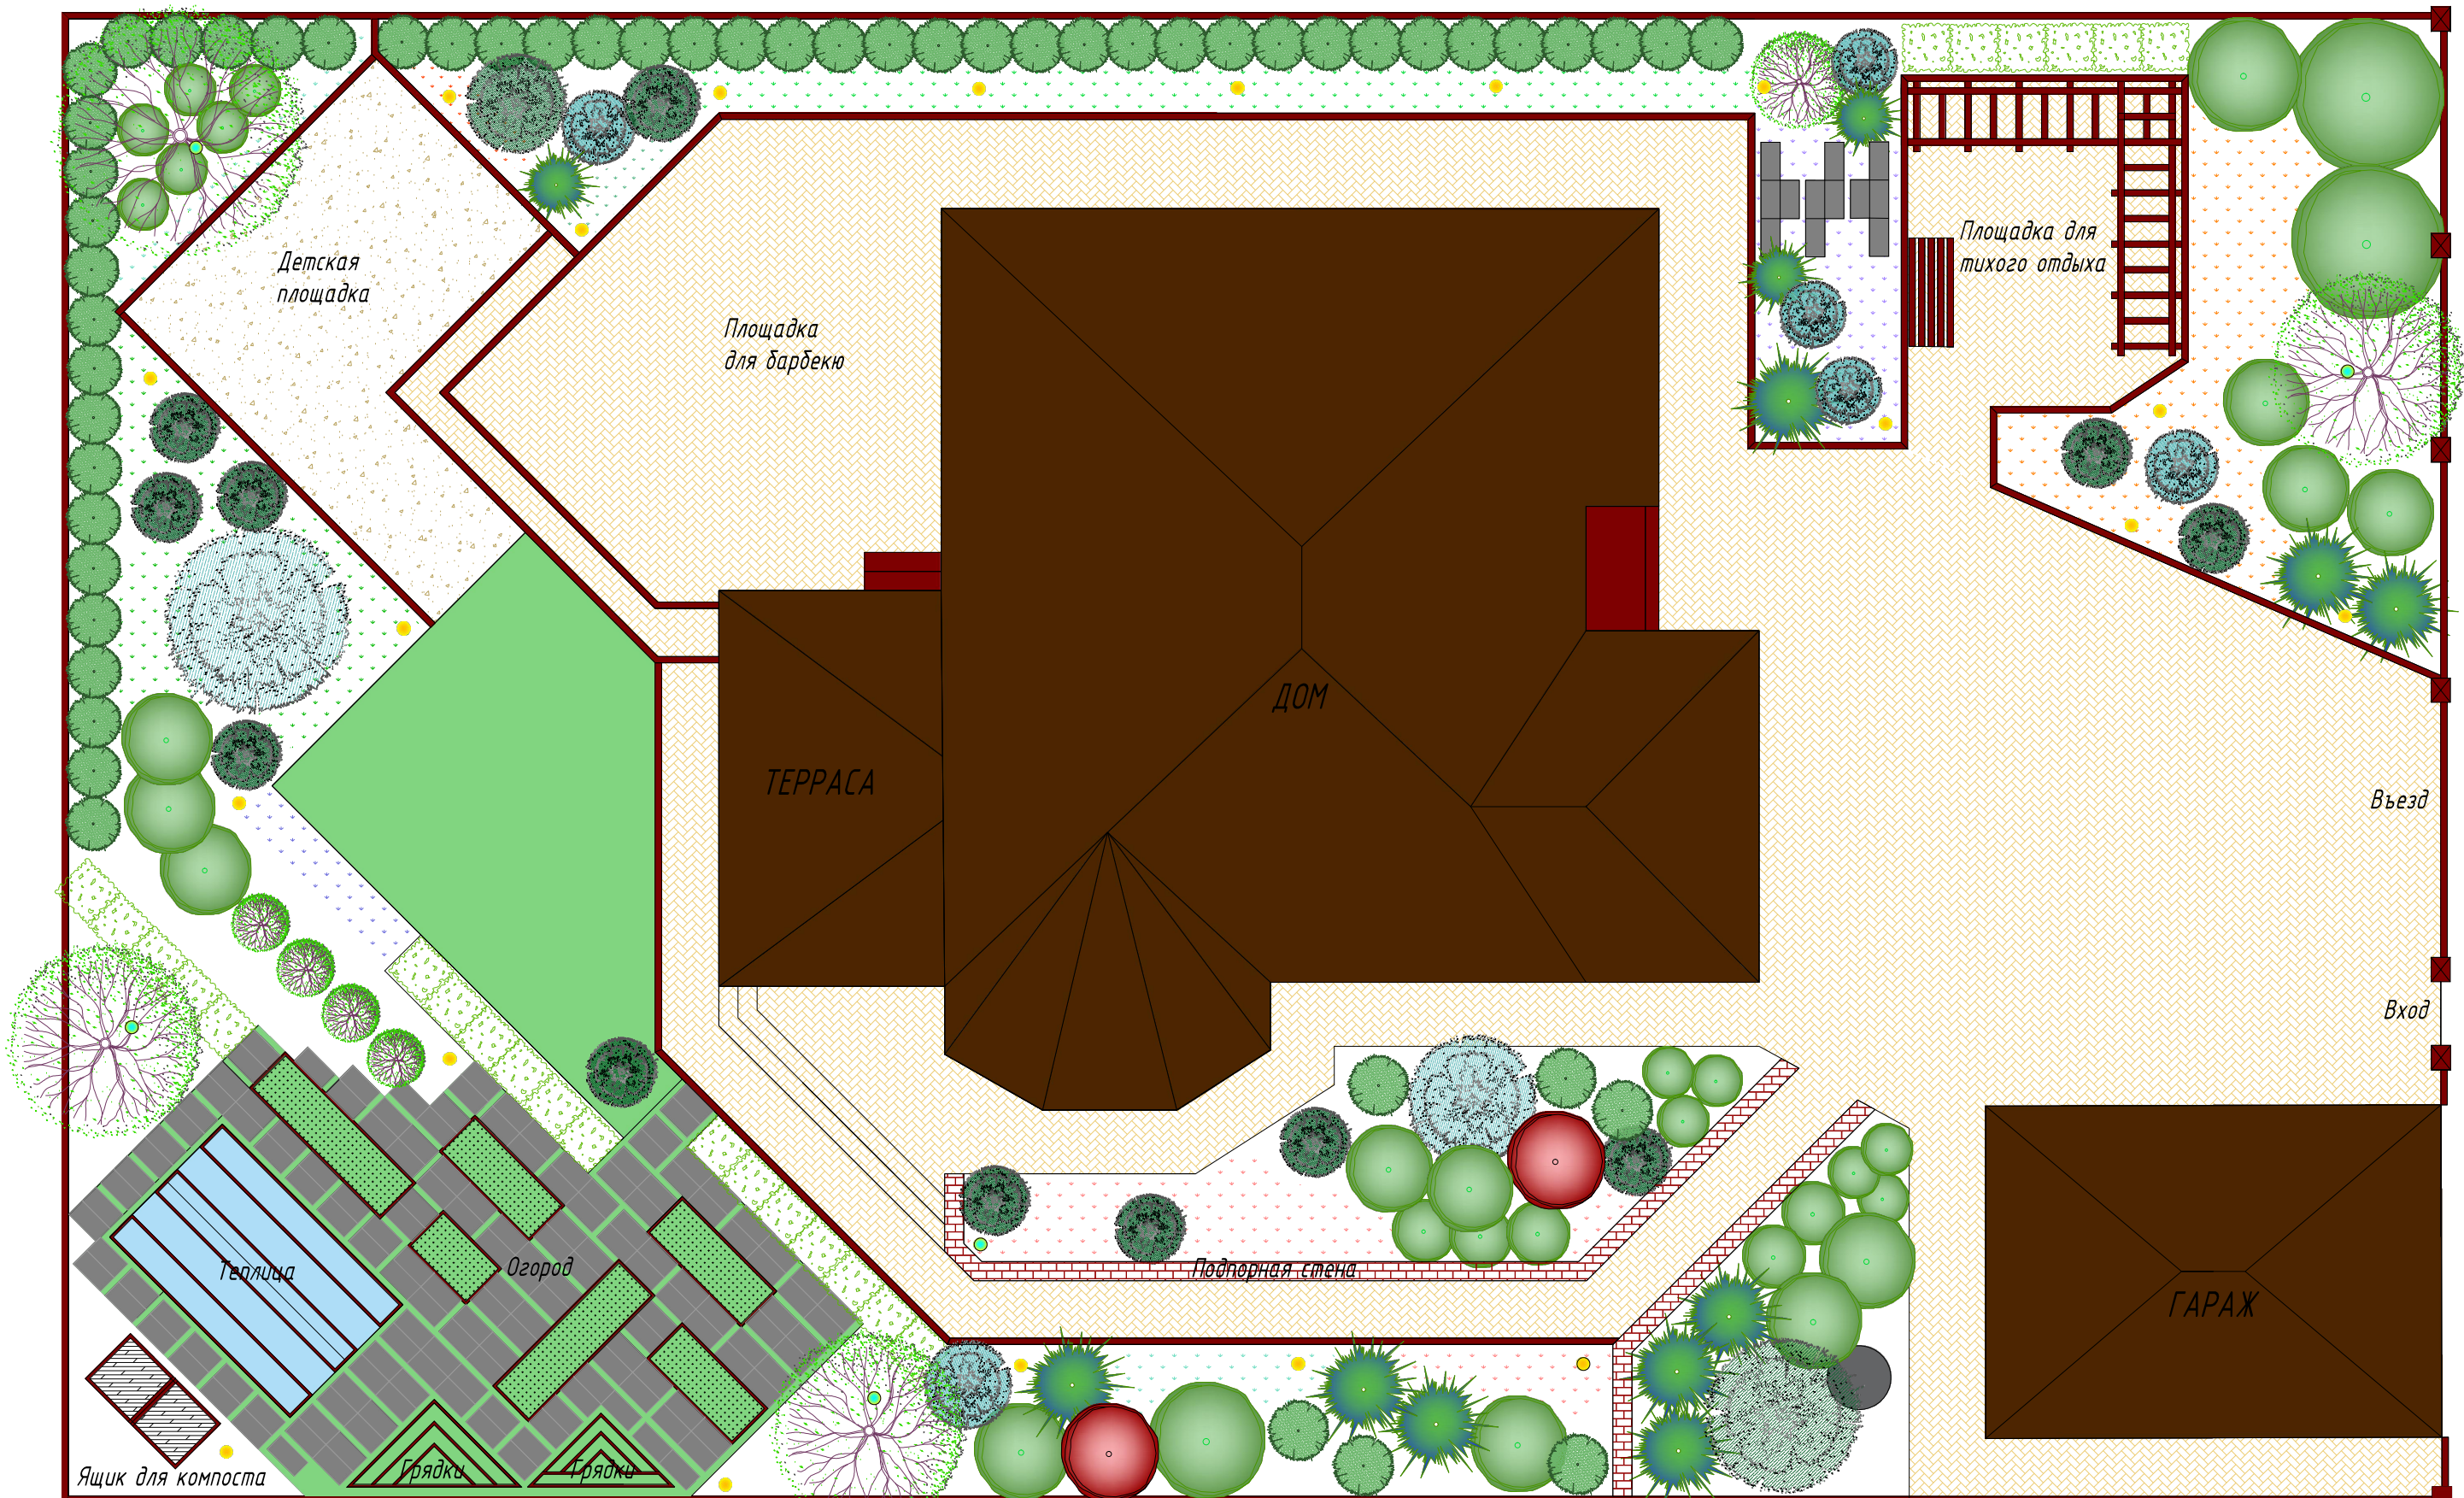


Масштаб 1:100

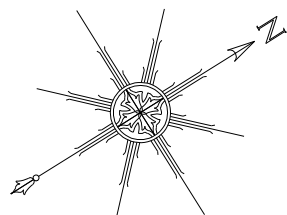

Баланс площадей		
НАИМЕНОВАНИЕ	ПЛОЩАДЬ, М ²	ПЛОЩАДЬ, %
Общая площадь участка	863,3	100
Открытые пространства (газон)	31,9	3,7
Искусственные покрытия (мощения)	341,4	39,5
Капитальные строения и сооружения	222,7	25,8
Озеленение (площади под посадки)	267,3	31


Изм.	Кол.уч.	Лист	N док.	Подп.	Дата	Стадия	Лист	Листов
Рук. группы						РП		
Проверил						Генеральный план		
Выполнил								
						GARDENS студия ландшафтного дизайна		

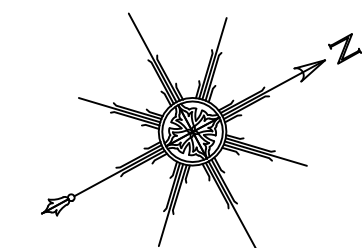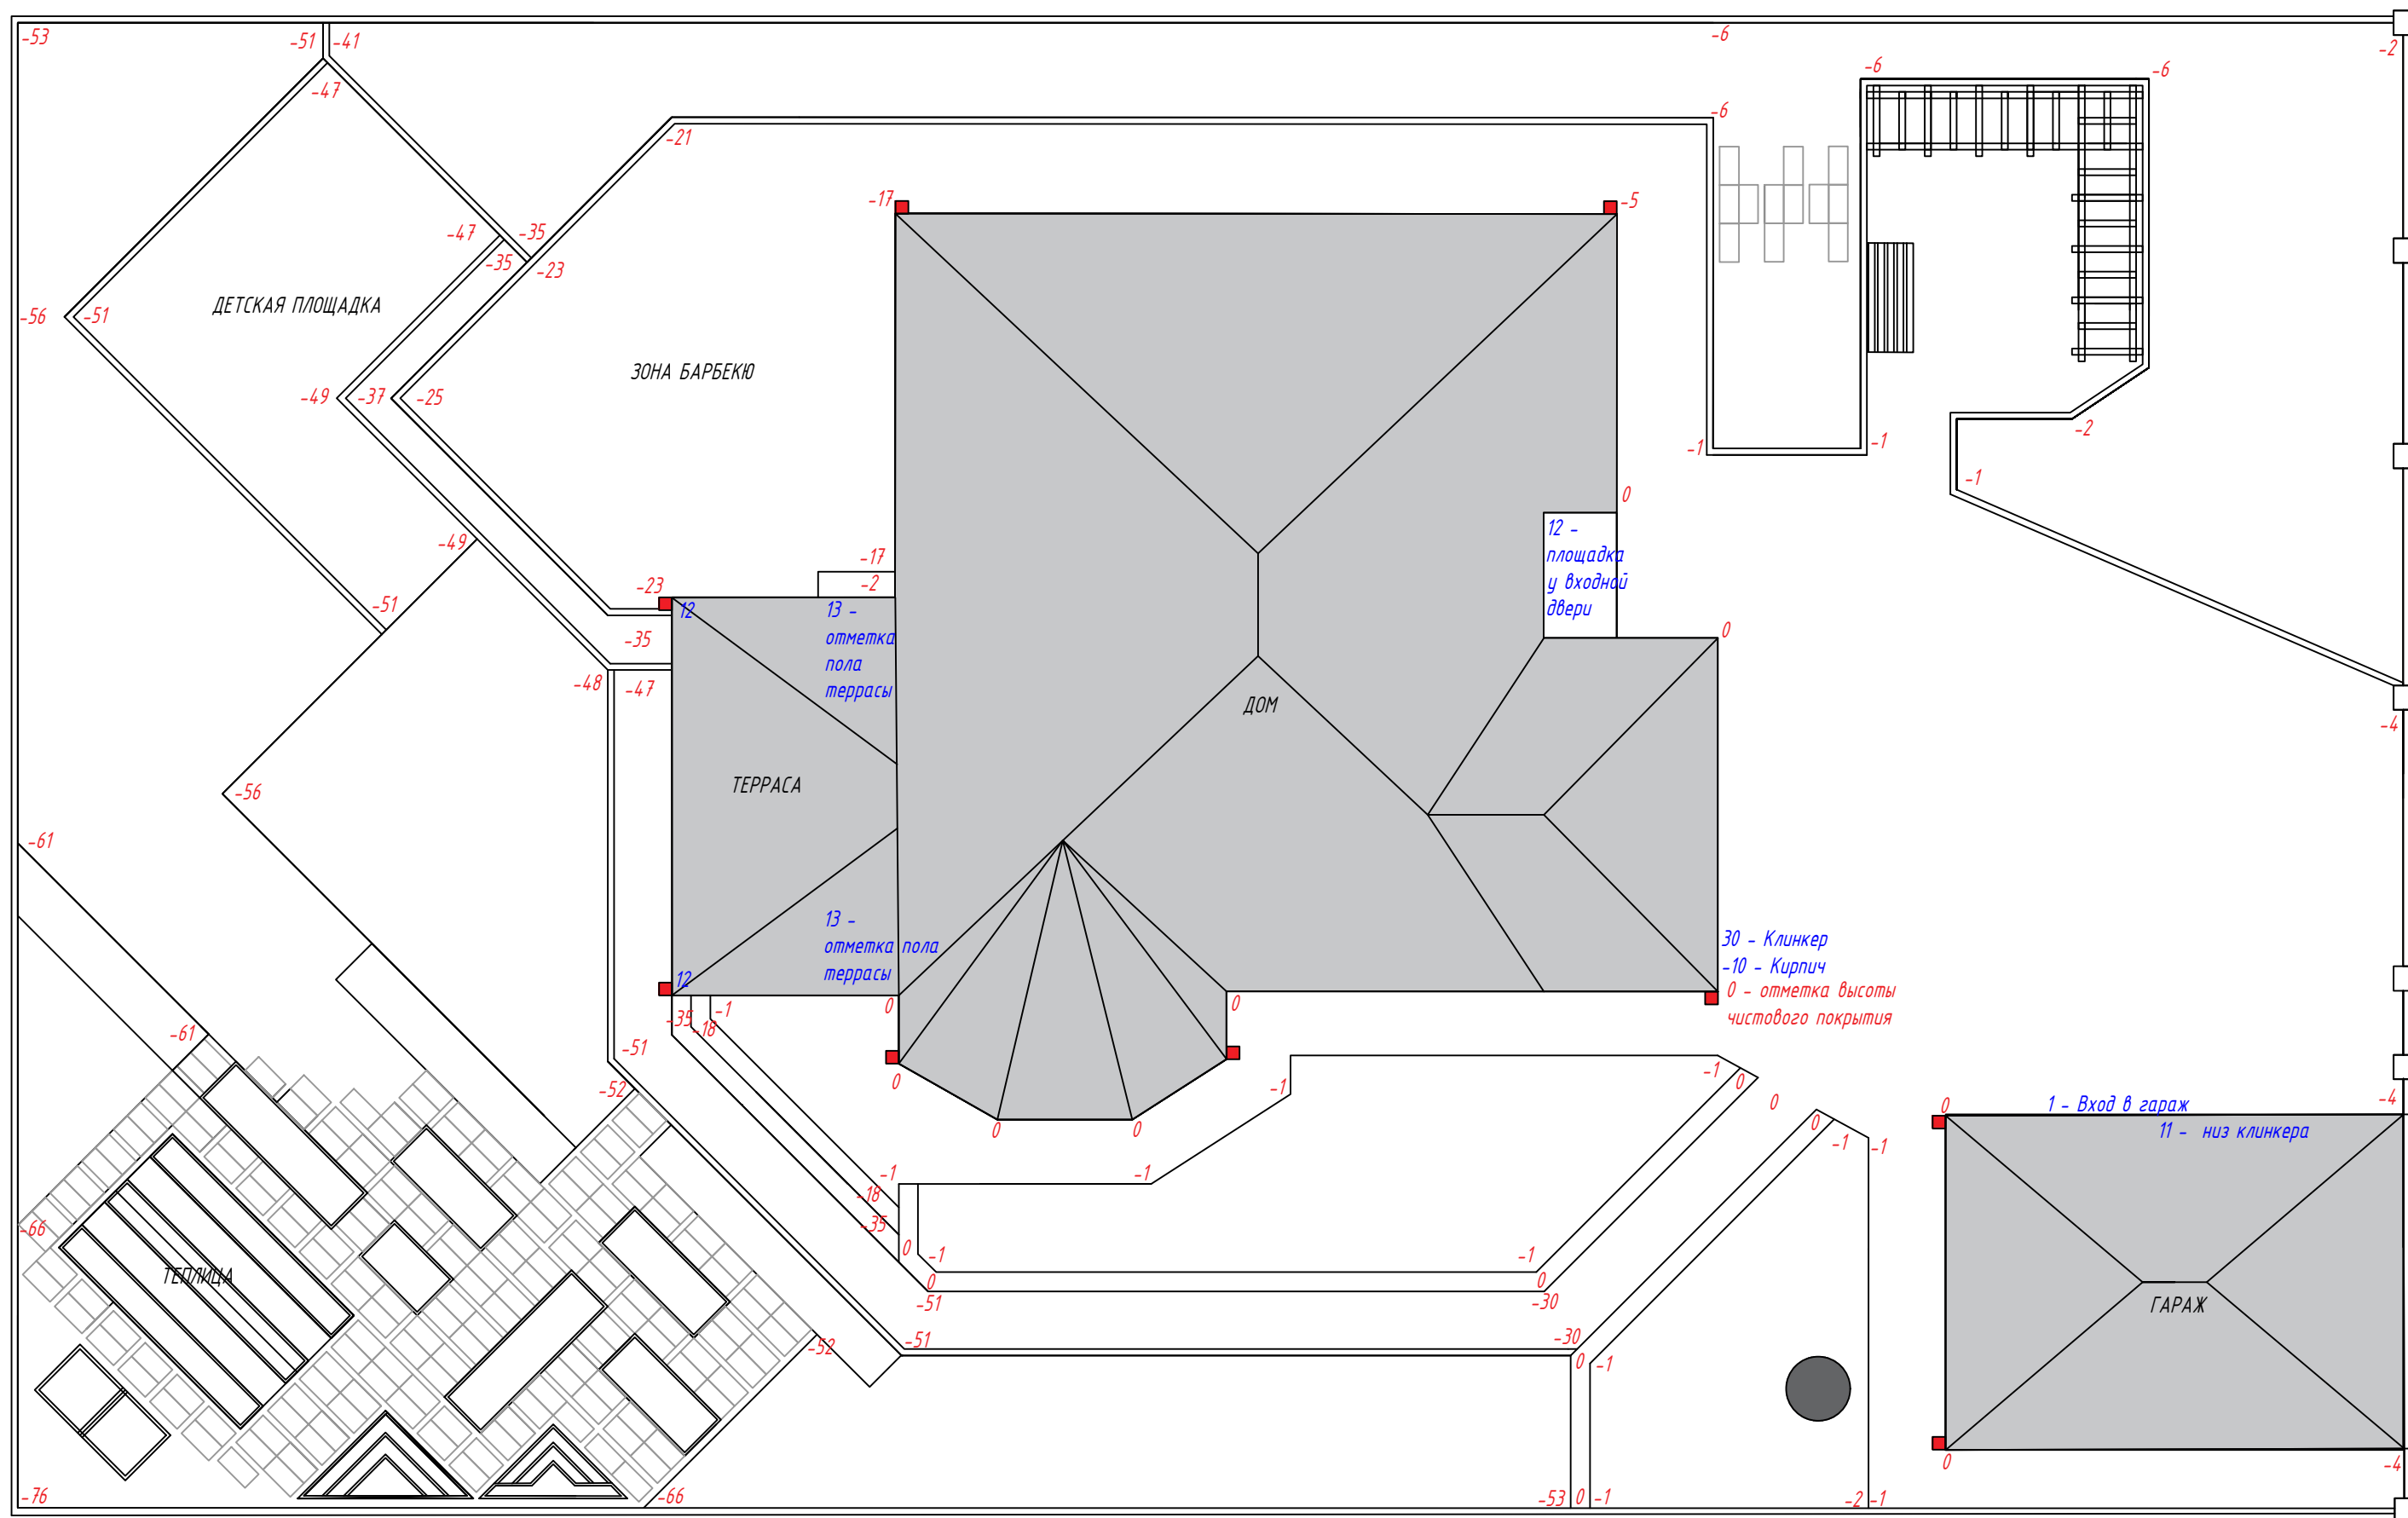

УСЛОВНЫЕ ОБОЗНАЧЕНИЯ
 0 - Проектируемые отметки поверхности
 30 - Существующие отметки поверхности

Масштаб 1:100

Изм.	Кол.уч.	Лист	№ док.	Подп.	Дата	Вертикальная планировка поверхности	Стадия	Лист	Листов
Рук. группы							РП		
Проверил						GARDENS студия ландшафтного дизайна			
Выполнил									

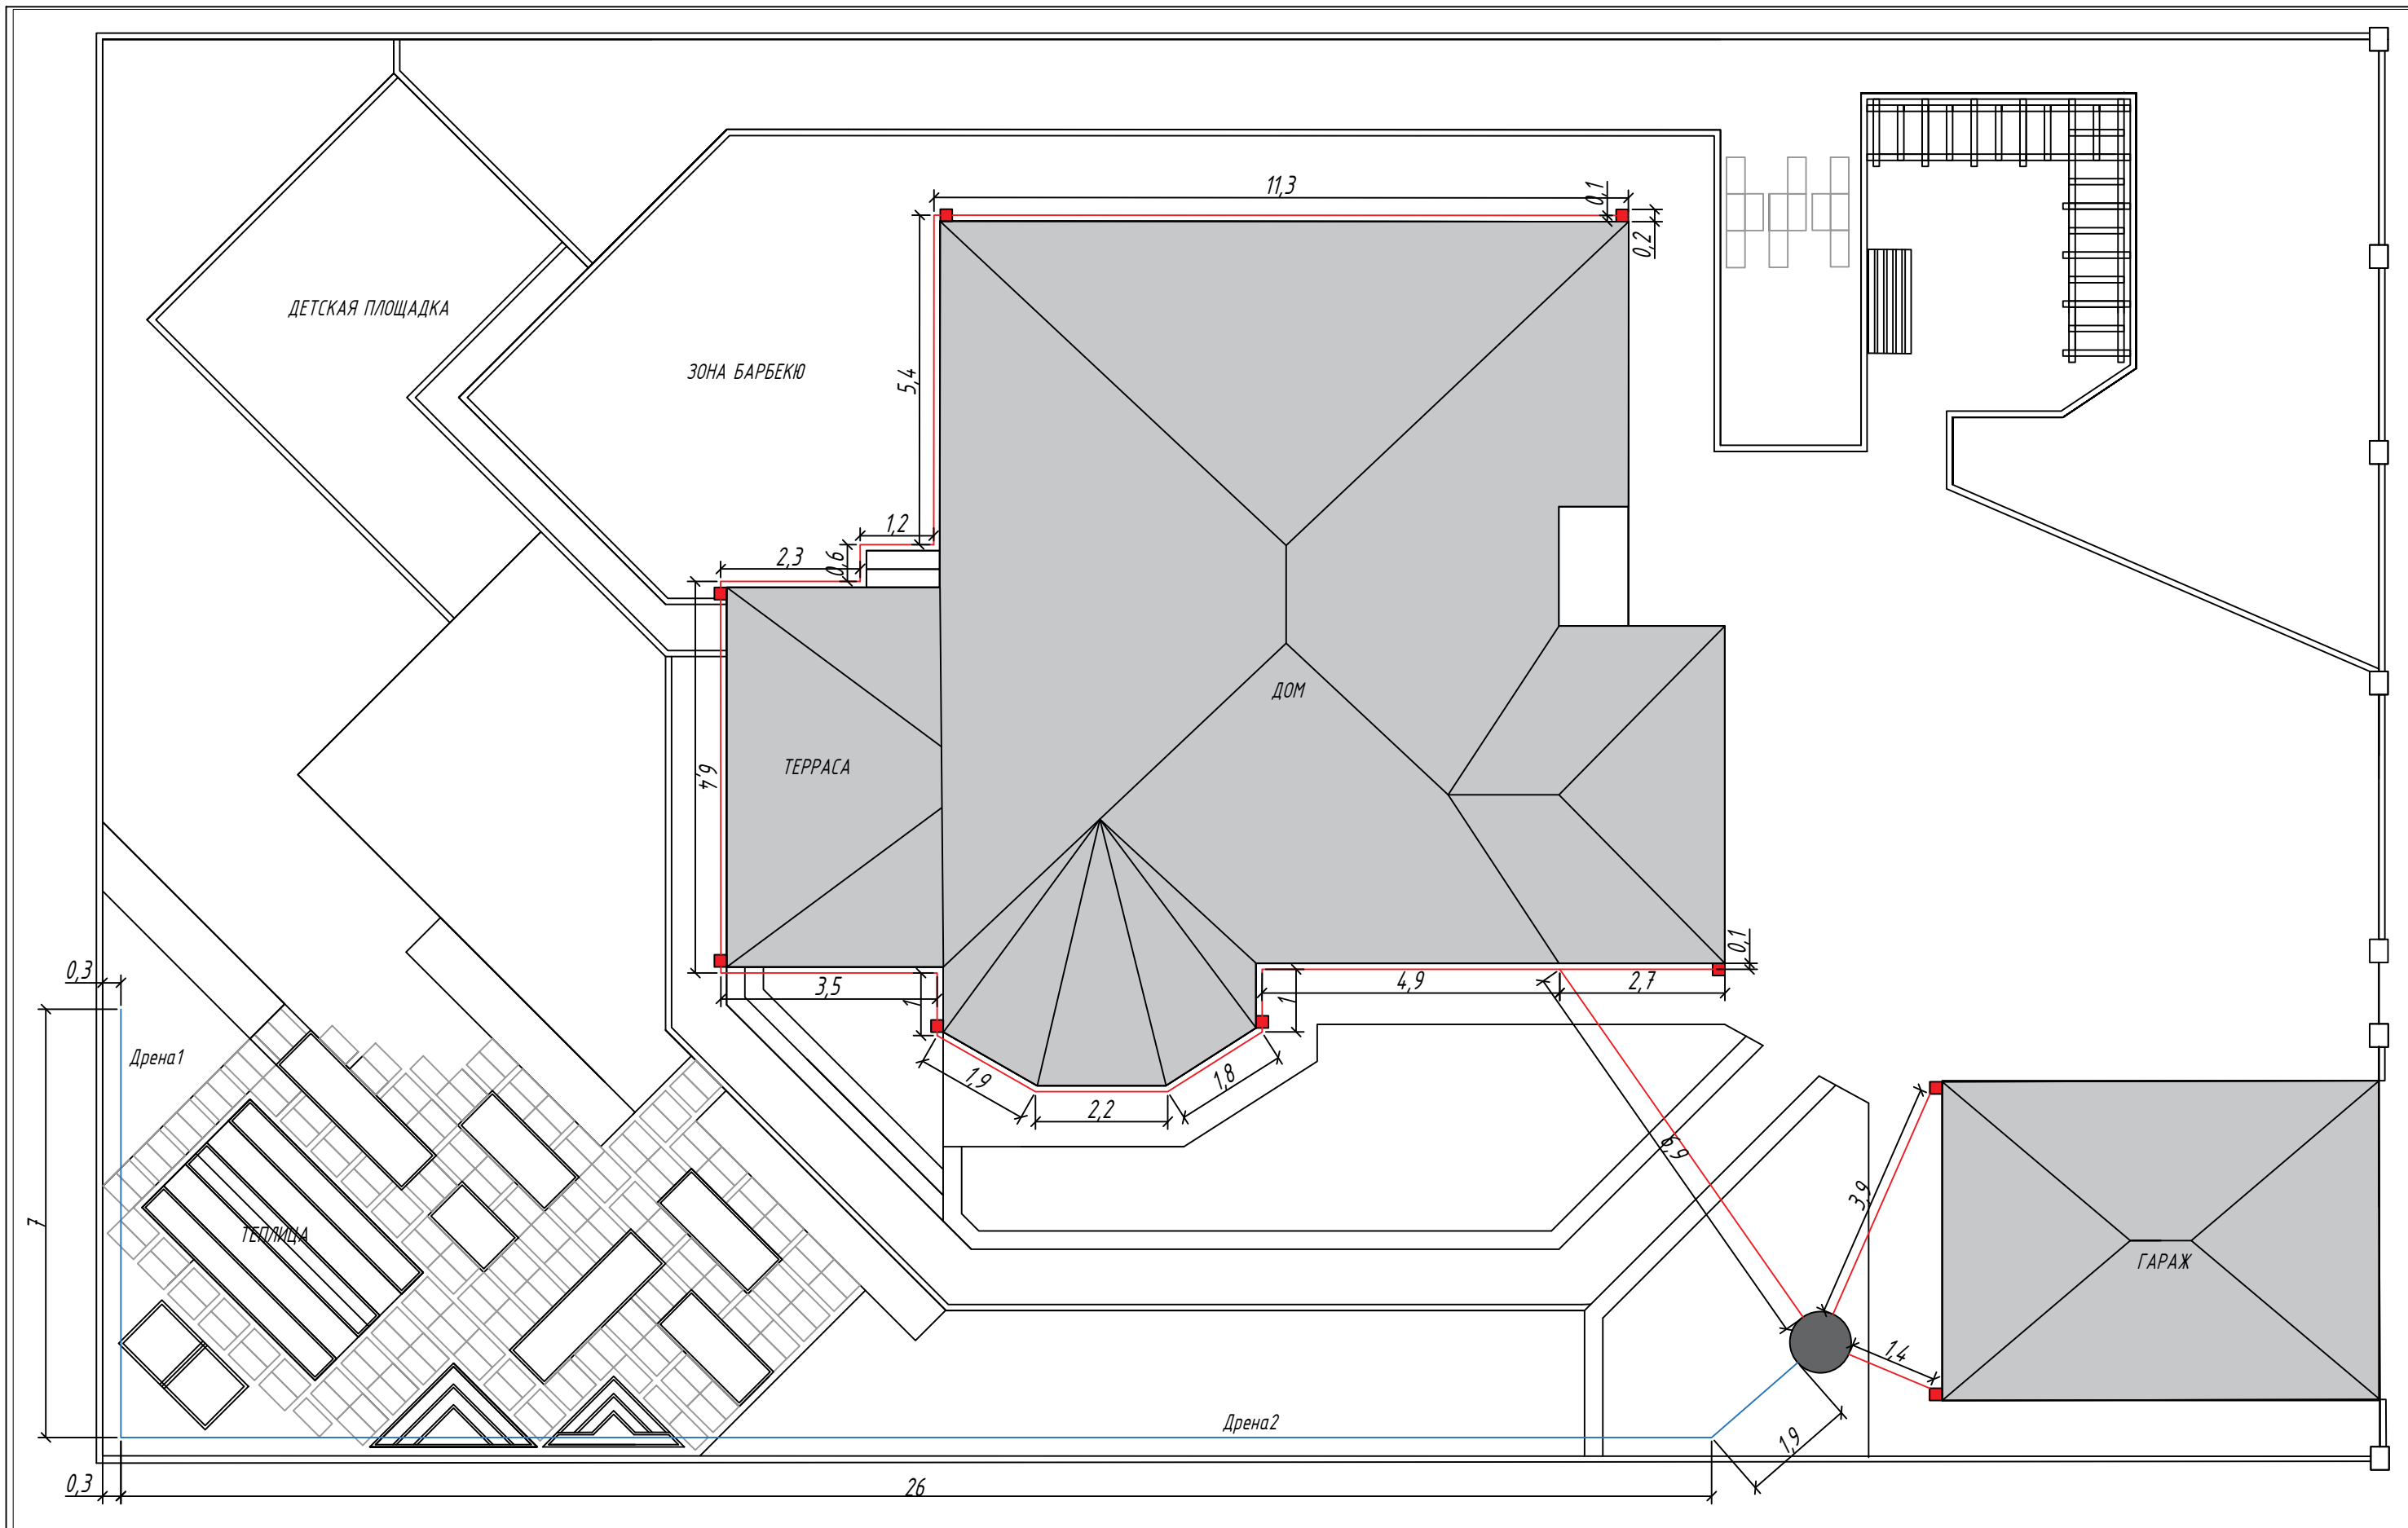

№ дрены	длина дрены, м	Отметки поверхности земли		Уклон поверхности земли	уклон дрены	положение дна начала дрены, м	положение дна конца дрены, м
		Начало дрены, м	Конец дрены, м				
1	7	9,33	9,23	0,014	0,010	8,70	8,63
2	28	9,23	9,71	-0,017	0,010	8,63	8,35
	35						

	Вывемка земли		потребности	
	м3	щебень	песок	
1	1,72	1,23	0,05	
2	10,98	4,93	4,89	
	12,70	6,16	4,94	

УСЛОВНЫЕ ОБОЗНАЧЕНИЯ

■ Дождеприемник ● Колодец
— Ливневая канализация
— Дренажная система


Изм.	Кол.уч.	Лист	№ док.	Подп.	Дата
Рук. группы					
Проверил					
Выполнил					

Стадия	Лист	Листов
РП		

Схема устройства ливневой канализации и дренажной системы


GARDENS
студия ландшафтного дизайна

Устройство пешеходных дорожек из тротуарной плитки

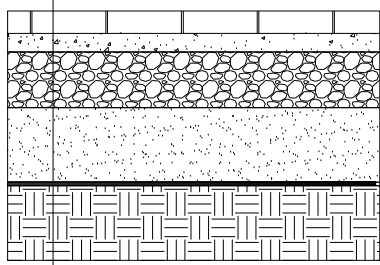


Тротуарная плитка - 6 см
(прометание швов песком или ЦПС)
Цементно-песчаный слой 3-7 см
Расклинцовка отсевом или щебнем гранит. фр. 2-5 мм - 5 см.
Щебень гранит. фр. 20-40 - 15 см.
Песок крупнозерн. намывной - 20 см.
Геотекстиль плотн. 120 г/м²
Уплотненный грунт

Устройство пешеходных дорожек из бетонных плит

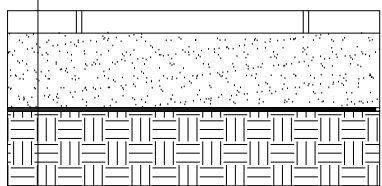

Плита бетонная (устройство газона в швах) - от 3 см
Песок крупнозерн. намывной - 20 см.
Геотекстиль плотн. 120 г/м²
Уплотненный грунт

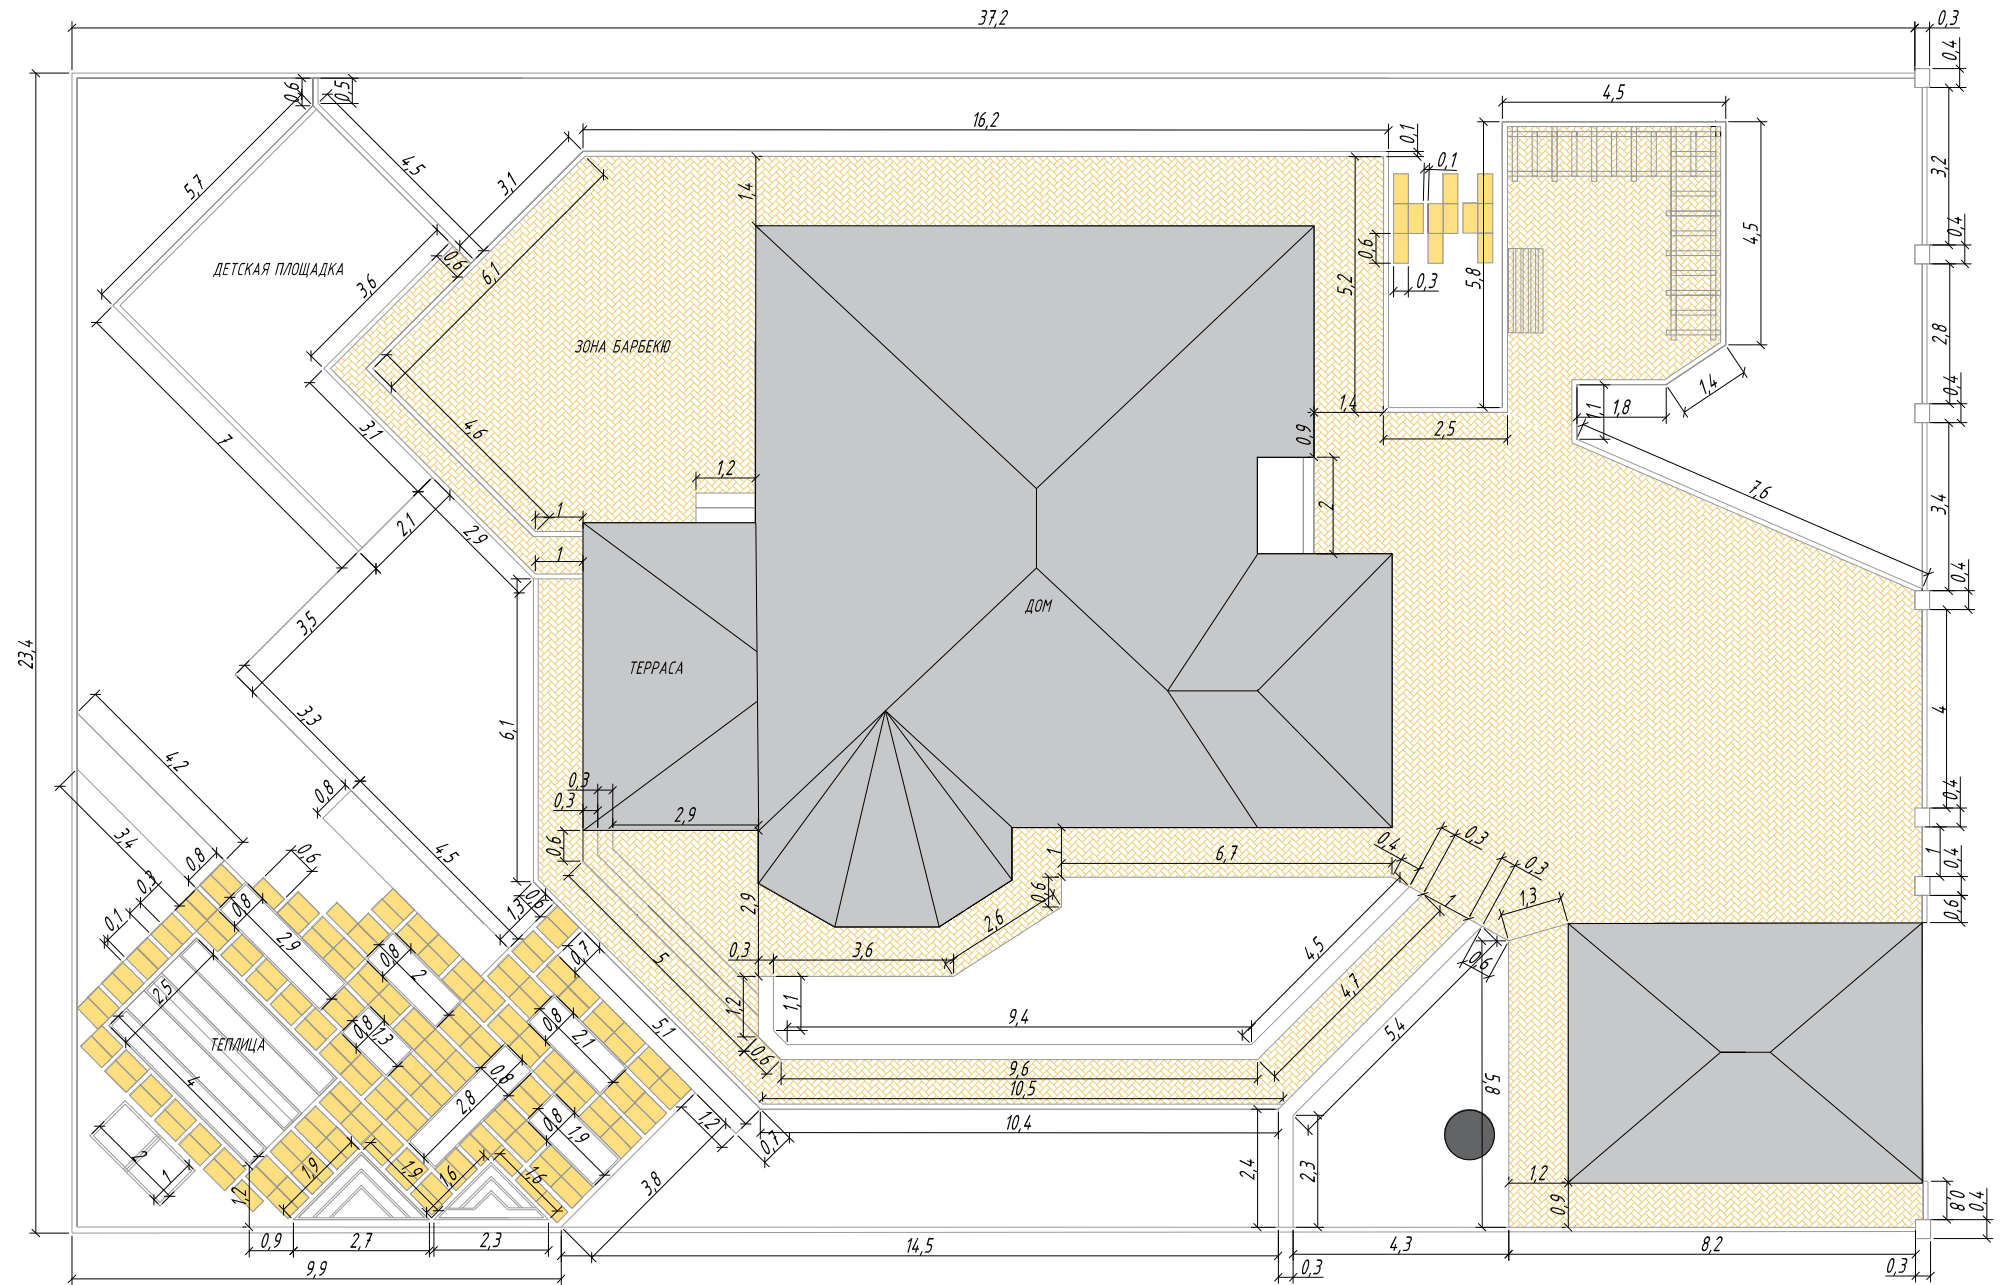

УСЛОВНЫЕ ОБОЗНАЧЕНИЯ




Плиты бетонные 600 X 300 мм




Мощение из тротуарной плитки

Масштаб 1:150

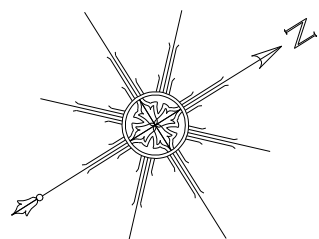

Изм.	Кол.уч.	Лист	N док.	Подп.	Дата	Стадия	Лист	Листов
						РП		
						GARDENS		
						студия ландшафтного дизайна		

Разбивочный чертеж и
конструкции дорожных покрытий

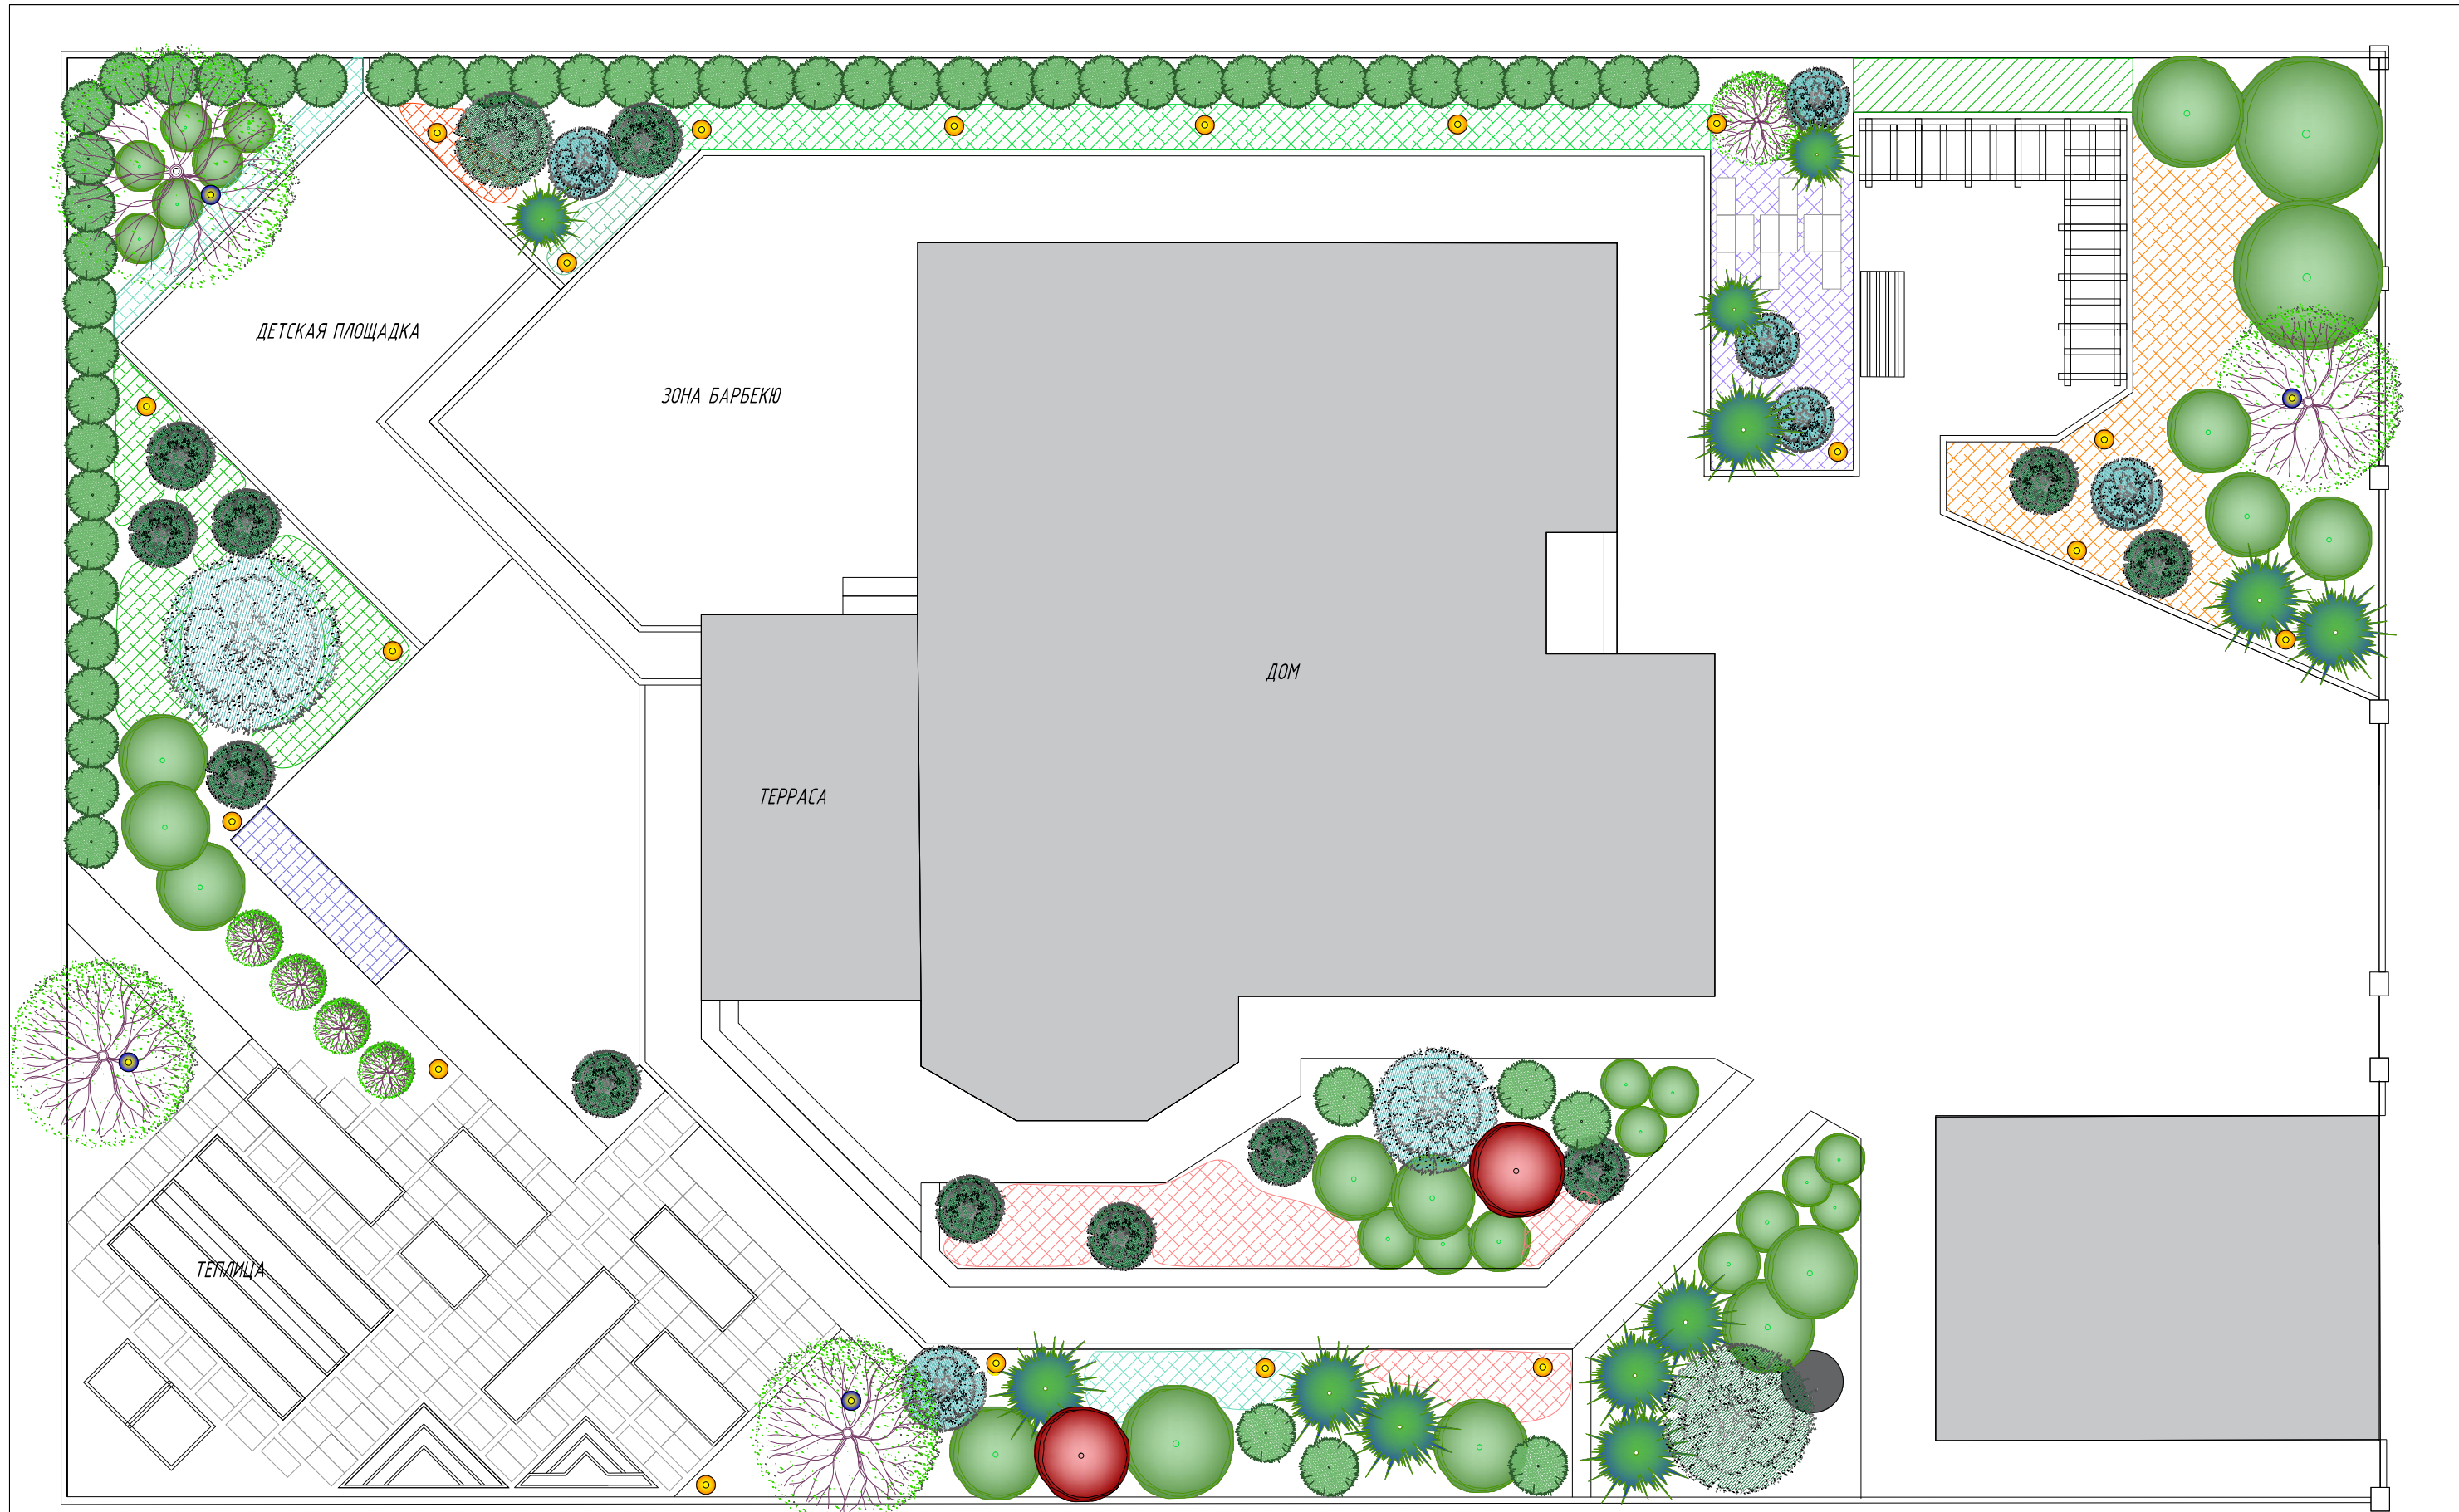

Уличный светильник
Arte Lamp 68
A3158PA-1SS - 19 шт.





Ландшафтный светильник
Globo 32075 - 4 шт.


Изм.	Кол.уч.	Лист	N док.	Подп.	Дата
Рук. группы					
Проверил					
Выполнил					

Схема расстановки элементов
ландшафтного освещения


Стадия	Лист	Листов
РП		
GARDENS студия ландшафтного дизайна		

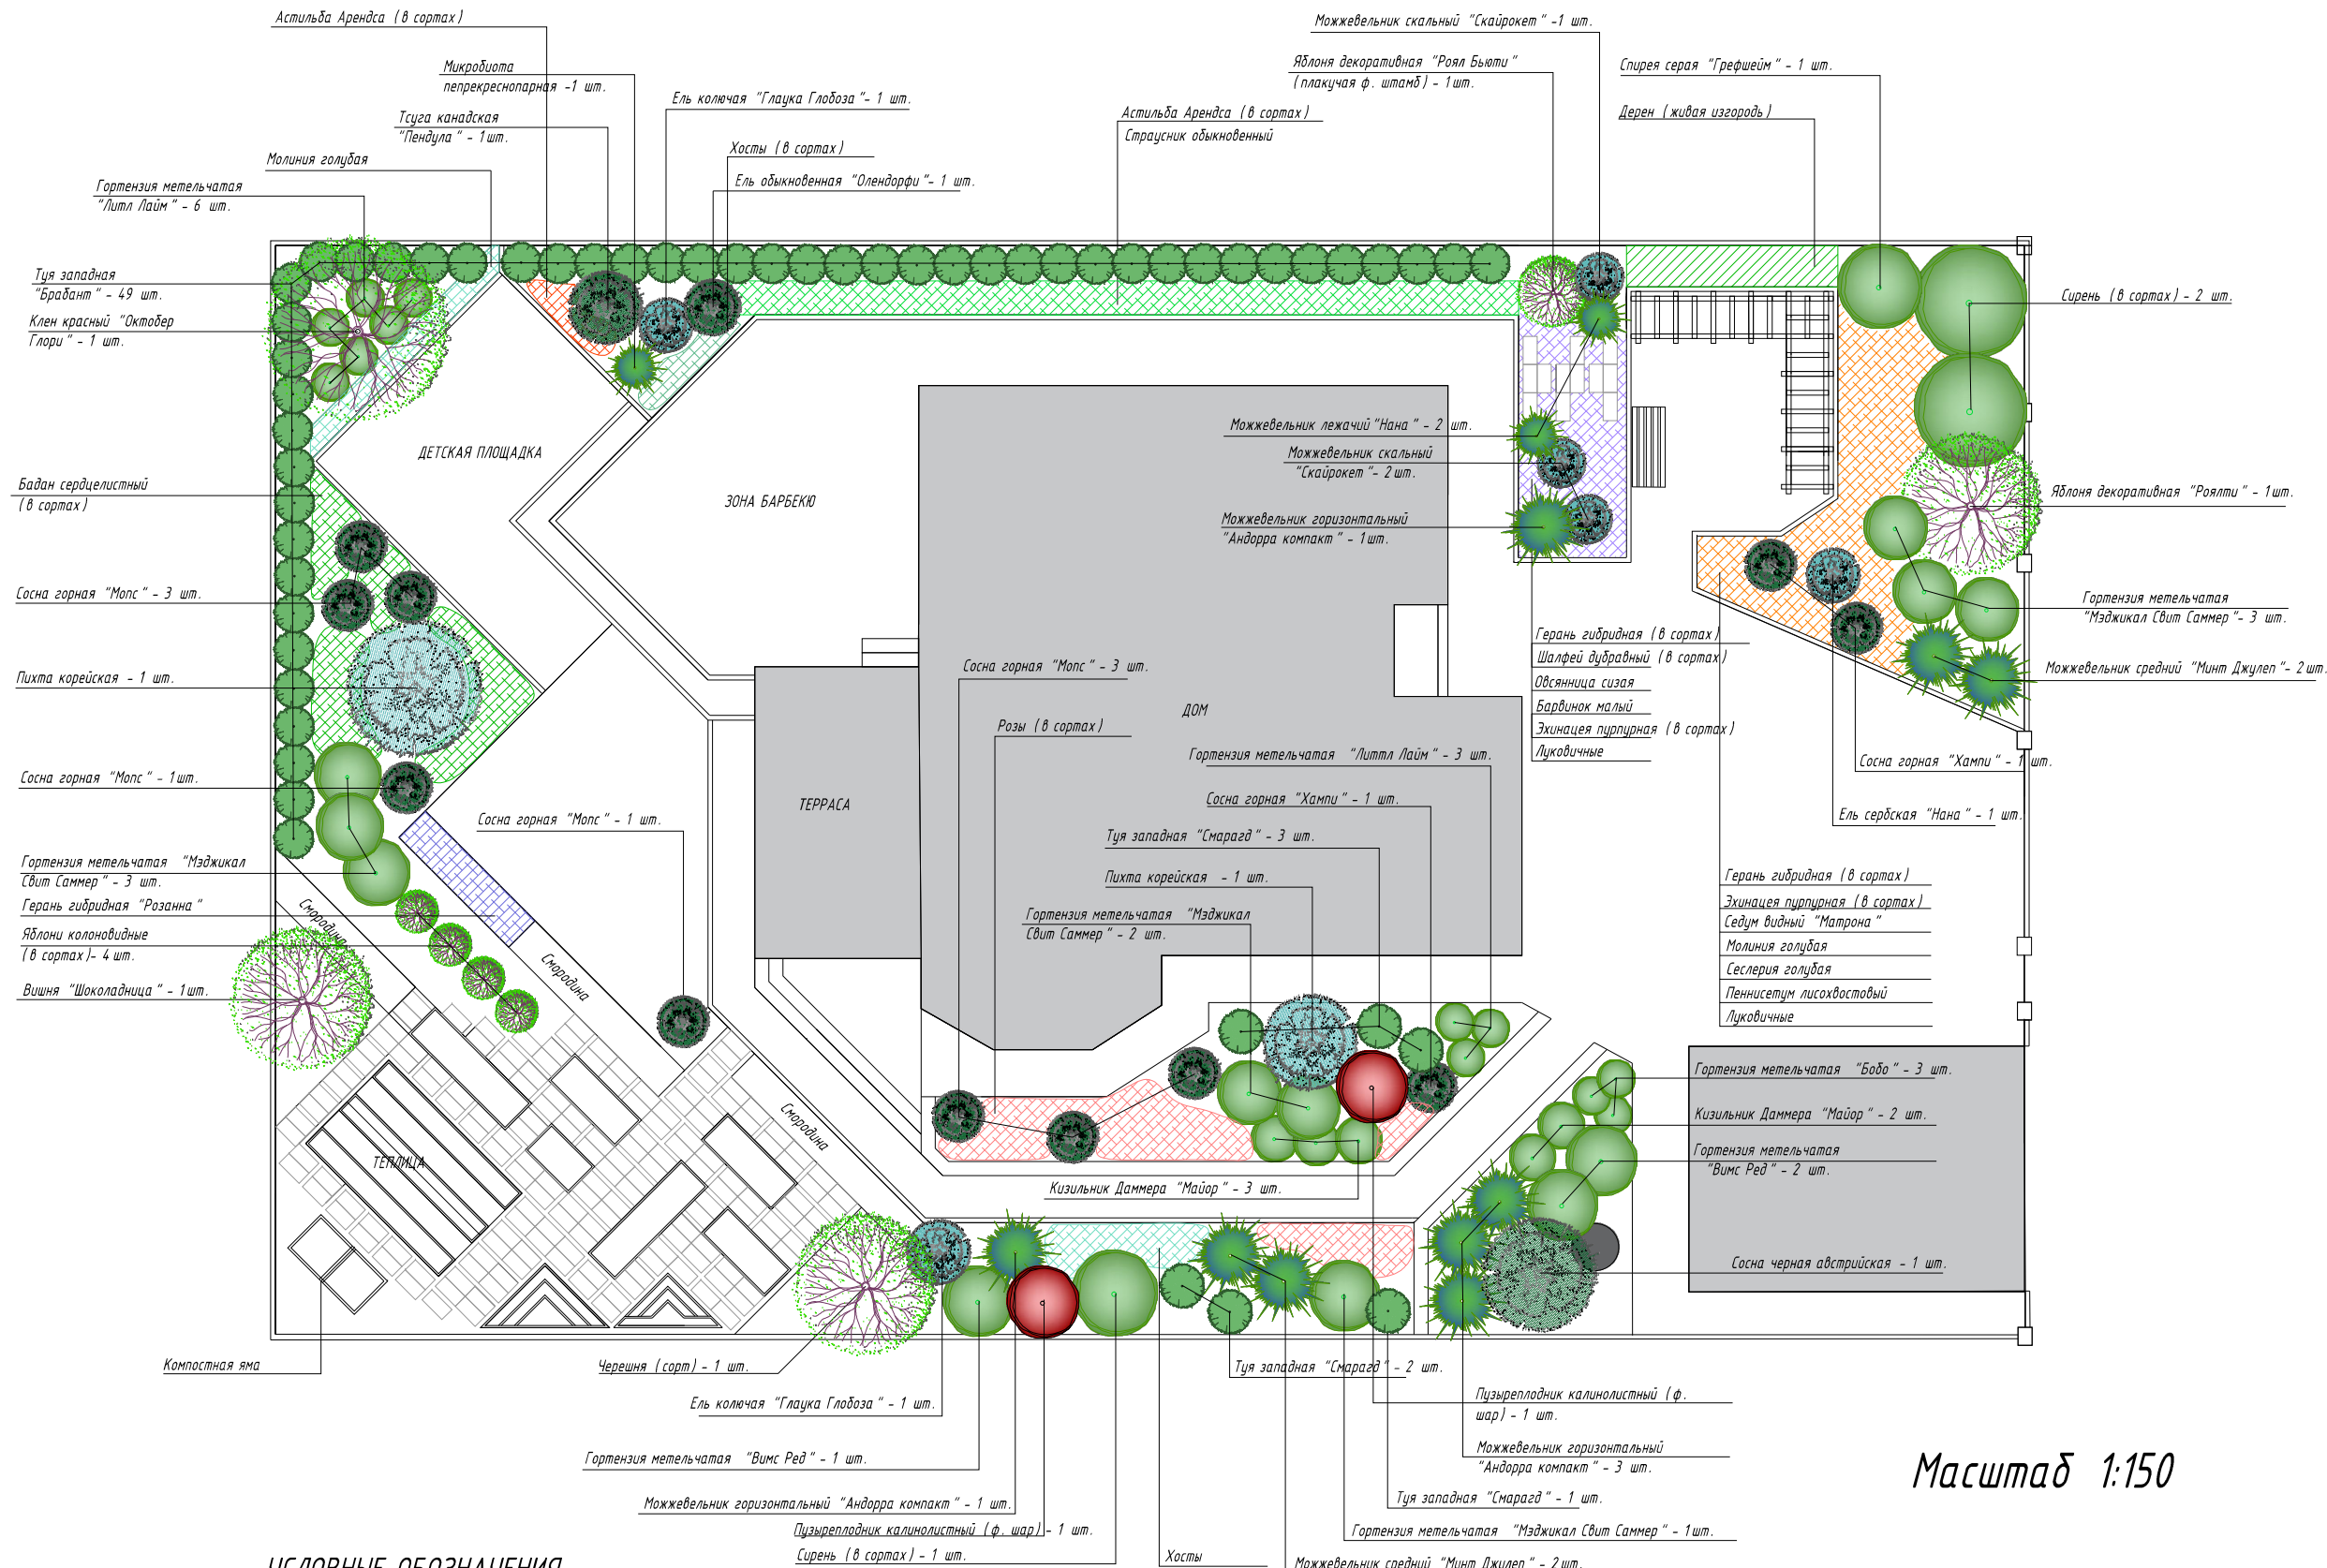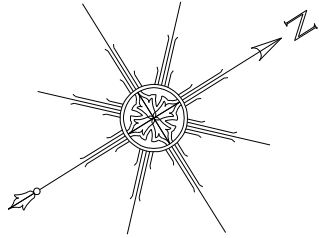

Изм.	Кол.уч.	Лист	N док.	Подп.	Дата	Стадия	Лист	Листов
Рук. группы						РП		
Проверил								
Выполнил						Дендроплан		
							GARDENS студия ландшафтного дизайна	

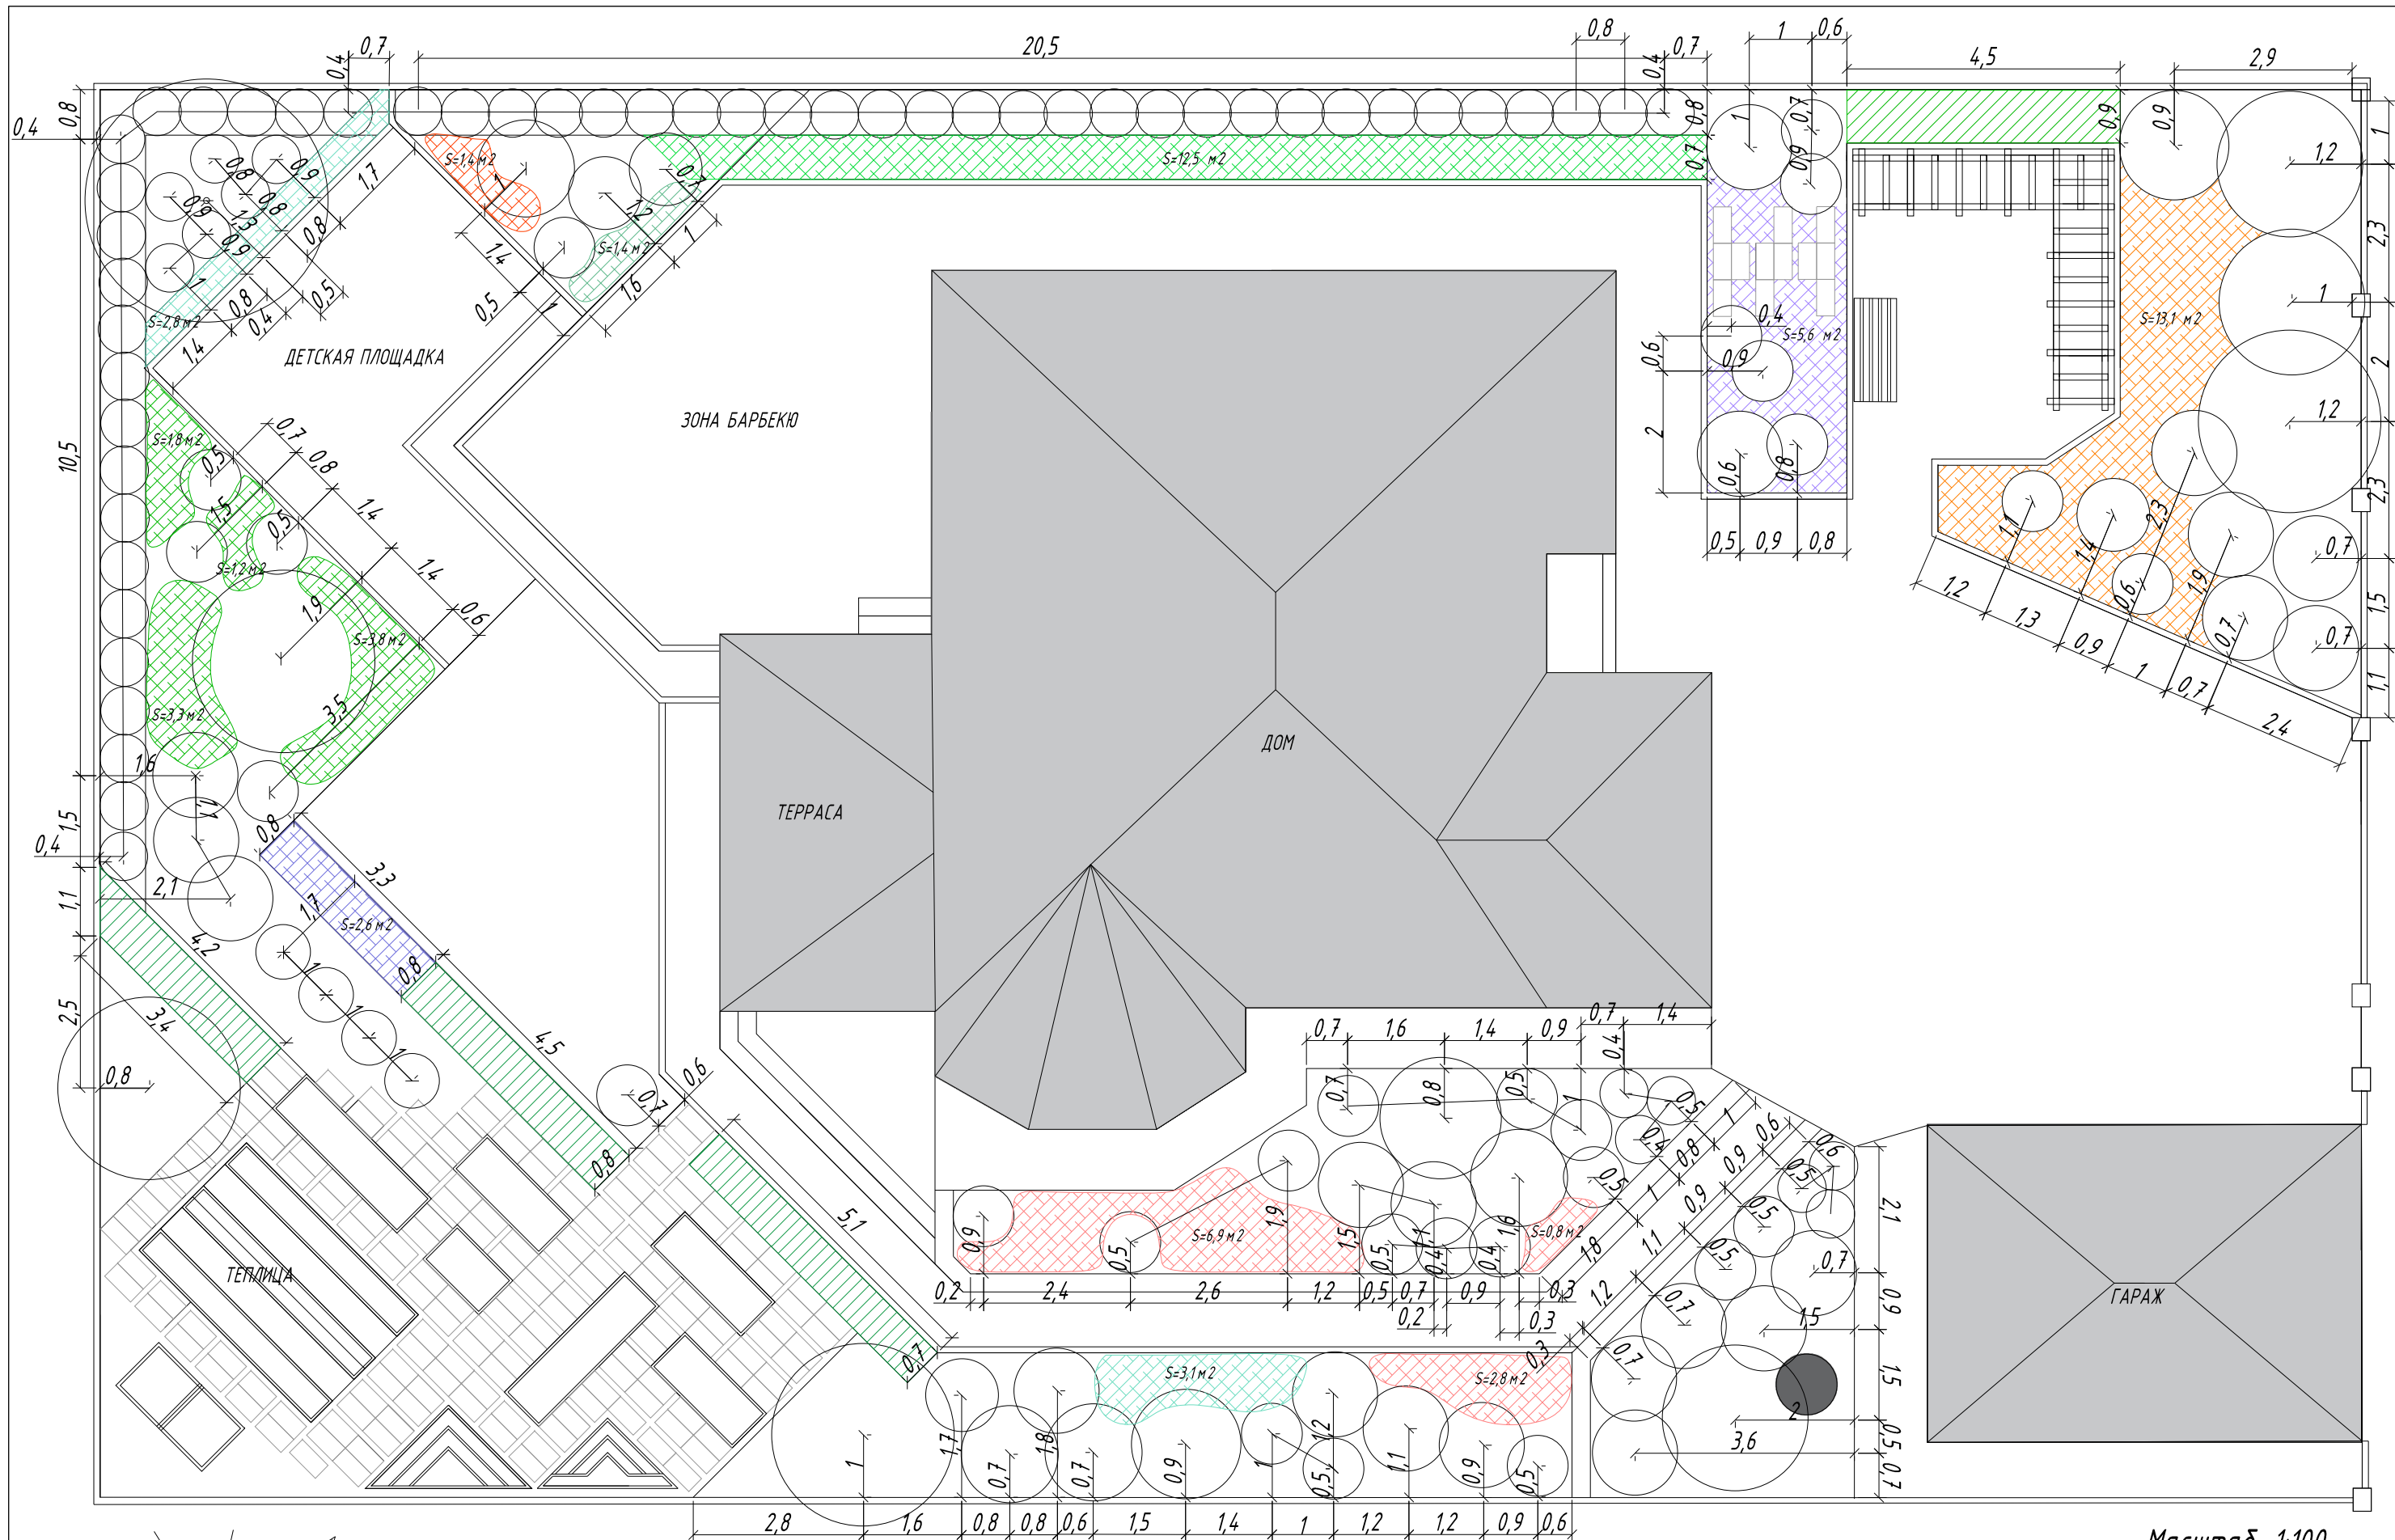

Масштаб 1:100

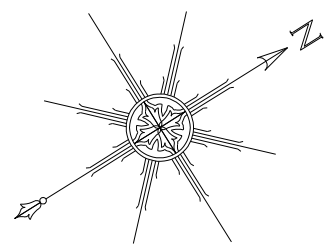




Изм.	Кол.уч.	Лист	N док.	Подп.	Дата
Рук. группы					
Проверил					
Выполнил					




Посадочный чертеж

Стадия	Лист	Листов
РП		
GARDENS студия ландшафтного дизайна		

АССОРТИМЕНТ РАСТЕНИЙ

Лиственные деревья и кустарники

Лиственные деревья и кустарники		
1	Гортензия метельчатая «Бобо»	
2	Гортензия метельчатая «Вимс Ред»	
3	Гортензия метельчатая «Литл Лайм»	

4	Гортензия метельчатая «Меджикал Свит Саммер»	
5	Дерен белый (живая изгородь)	
6	Кизильник Даммера «Майор»	

7

Клен остролистный «Роял Ред»



8

Пузыреплодник калинолистный (ф. шар)



9

Розы (в сортах)



10

Сирень (в сортах)



11

Спирея серая «Грефшейм»



12

Яблоня декоративная «Роялти»



13

Яблоня декоративная «Роял Бьюти»
(плакучая ф. на штамбе)



Хвойные деревья и кустарники

14


Ель колючая «Глаука Глобоза»



15

Ель обыкновенная «Олендорфи»



16	Микробиота перекрестнопарная			
17	Можжевельник горизонтальный «Андорра Компакт»			
18	Можжевельник лежачий «Нана»			

19	Можжевельник скальный «Скайрокет»	
20	Можжевельник средний «Минт Джулеп»	
21	Пихта корейская	

22

Сосна горная «Мопс»



23

Сосна горная «Хампи»



24

Сосна черная австрийская



25

Тсуга канадская «Пендула»



26	Туя западная «Брабант»	
----	------------------------	--

27	Туя западная «Смарагд»	
----	------------------------	--

Многолетники

28	Астильба Арендса (в сортах)	
----	--------------------------------	---

29

Бадан сердцелистный
(в сортах)



30

Барвинок малый



31

Герань гибридная (в сортах)



32	Молиния голубая		
33	Овсяница сизая		
34	Пеннисетум лисохвостовый		

35

Сеслерия голубая



36

Страусник обыкновенный






37

Хосты (в сортах)



38	Шалфей дубравный (в сортах)			
39	Эхинацея пурпурная (в сортах)			
Плодовые деревья и кустарники				
40	Вишня «Шоколадница»			

41	Смородина красная (сорт)			
42	Смородина черная (сорт)			
43	Черешня (сорт)			
44	Яблоня колоновидная (в сортах)		